

ΕΦΗΜΕΡΙΔΑ
ΤΗΣ ΚΥΒΕΡΝΗΣΕΩΣ

ΤΗΣ ΕΛΛΗΝΙΚΗΣ ΔΗΜΟΚΡΑΤΙΑΣ

13 Δεκεμβρίου 2017 | ΤΕΥΧΟΣ ΤΕΤΑΡΤΟ | Αρ. Φύλλου **394**

ΑΠΟΦΑΣΕΙΣ

Αριθμ. 290224

Καθορισμός ορίων αιγιαλού - παραλίας στην θέση «ΓΟΥΒΙΕΛΟΙ» Ν. Καλάμου Δ.Ε. ΚΑΛΑΜΟΥ Δ. Λευκάδας Ν. Λευκάδας.

Ο ΣΥΝΤΟΝΙΣΤΗΣ
ΑΠΟΚΕΝΤΡΩΜΕΝΗΣ ΔΙΟΙΚΗΣΗΣ
ΠΕΛΟΠΟΝΝΗΣΟΥ, ΔΥΤΙΚΗΣ ΕΛΛΑΔΑΣ
ΚΑΙ ΙΟΝΙΟΥ

Έχοντας υπόψη:

1. Τις διατάξεις του ν. 2503/1997 «Διοίκηση, Οργάνωση, Στελέχωση της Περιφέρειας, ρύθμιση θεμάτων για την Τοπική Αυτοδιοίκηση και άλλες διατάξεις», ως ισχύει.

2. Το άρθρο 9 του ν. 2690/1999 (ΦΕΚ Α΄ 45) «Κύρωση του Κώδικα Διοικητικής Διαδικασίας και άλλες διατάξεις».

3. Την αριθμ. 1063349/790/Α0006/3-8-2004 απόφαση του Υπουργού Οικονομίας και Οικονομικών, σχετικά με την καταγραφή - διοικητική κωδικοποίηση των αρμοδιοτήτων σε θέματα υπηρεσιών του Υπουργείου Οικονομίας και Οικονομικών που περιέρχονται στους Γενικούς Γραμματείς Περιφερειών, κατά τις διατάξεις της παρ. 21 του άρθρου 46 του ν. 3220/2004.

4. Τις διατάξεις της παρ. 21 του άρθρου 46 του ν. 3220/2004 (Φ.Ε.Κ 15 τ.Α΄ 28-1-2004) «Μέτρα αναπτυξιακής και κοινωνικής πολιτικής -αντικειμενικοποίηση του φορολογικού ελέγχου και άλλες διατάξεις».

5. Τις διατάξεις των άρθρων 6, 238, 280 και 283 παρ. 4 του ν. 3852/2010 (ΦΕΚ Α΄ 87/7-6-2010) «Νέα Αρχιτεκτονική της Αυτοδιοίκησης και της Αποκεντρωμένης Διοίκησης - Πρόγραμμα Καλλικράτης».

6. Το π.δ.139/2010 (ΦΕΚ Α΄ 232/27-12-2010) «Οργανισμός της Αποκεντρωμένης Διοίκησης Πελοποννήσου, Δυτικής Ελλάδος και Ιονίου».

7. Το αρ. 28 του ν. 4325/2015 (ΦΕΚ Α΄ 47) «Εκδημοκρατισμός της Διοίκησης-Καταπολέμηση Γραφειοκρατίας και Ηλεκτρονική Διακυβέρνηση. Αποκατάσταση αδικιών και άλλες διατάξεις».

8. Το αρ. 24 του ν. 4368/2016 (ΦΕΚ Α΄ 21) «Μέτρα για την επιτάχυνση του Κυβερνητικού έργου και άλλες διατάξεις», με το οποίο προστέθηκε άρθρο 28Α στο ν. 4325/2015 και ειδικότερα στην παράγραφο 5.α. αυτού που αναφέρεται ότι «Ο Συντονιστής της Αποκεντρωμένης Διοίκησης με απόφαση του, η οποία δημοσιεύεται στην Εφημερίδα της Κυβερνήσεως, δύναται να μεταβιβάζει στους προϊσταμένους των οργανικών μονάδων της ορισμένες από τις αρμοδιότητες του ή το δικαίωμα υπογραφής «με εντολή Συντονιστή της Αποκεντρωμένης Διοίκησης».

9. Το άρθρο 5 του ν. 3469/2006 (ΦΕΚ Α΄ 131) «Εθνικό Τυπογραφείο, Εφημερίς της Κυβερνήσεως και άλλες διατάξεις».

10. Την αριθμ. 15870/15-5-2017 απόφαση του Υπουργού Εσωτερικών περί διορισμού του Νικόλαου Παπαθεοδώρου του Αγγελάκη ως Συντονιστή της Αποκεντρωμένης Διοίκησης Πελοποννήσου, Δυτικής Ελλάδας και Ιονίου (ΦΕΚ τ. Υ.Ο.Δ.Δ.250/26-5-2017).

11. Τις διατάξεις των άρθρων 3 και 5 του ν. 2971/2001 (ΦΕΚ 285/τ. Α΄/19-12-2001) οι διατάξεις του ν. 3978/2011, άρθρο 13 και ειδικότερα το άρθρο 11 του ν. 4281/2014 (ΦΕΚ 160/Α΄/08-08-2014) και του άρθρου 27 του ν. 4321/2015.

12. Τις διατάξεις του π.δ. 111/2014 (ΦΕΚ 178/Α΄/29-08-2014) «Οργανισμός του Υπουργείου Οικονομικών» και ειδικότερα το άρθρο 105 σύμφωνα με το οποίο «οι Κτηματικές Υπηρεσίες καταργήθηκαν και συστάθηκαν οι Περιφερειακές Διευθύνσεις Δημόσιας Περιουσίας».

13. Την αριθμ.1081/30-7-2015 αίτηση του Αγγέλου Ζέρβα για λογαριασμό της Κουλουμπή Σταθούλας με την οποία αιτείται τον καθορισμό των ορίων αιγιαλού και παραλίας στην θέση «ΓΟΥΒΙΕΛΟΙ» Ν. Καλάμου Δ.Ε. Καλάμου Δ. Λευκάδας Ν. Λευκάδας με τα επισυναπτόμενα τοπογραφικά διαγράμματα από τον Ιούνιο του 2015.

14. Το αριθμ. 3718/15-2-2016 έγγραφο του Αυτοτελούς Γραφείου Λευκάδας προς ΓΕΕΘΑ, για σύμφωνη γνώμη.

15. Το αριθμ. Φ.119.1/44/323562 Σ.2009/21-04-2016 έγγραφο του ΓΕΕΘΑ, προς το Αυτοτελές Γραφείο Λευκάδας, με το οποίο από πλευράς αρμοδιοτήτων του, όπως αυτές απορρέουν από το άρθρο 17 του ν. 2971/2001 δεν έχει αντίρρηση για τη συνέχιση της διαδικασίας καθορισμού ορίων αιγιαλού-παραλίας και τυχόν υπάρχοντος παλαιού αιγιαλού στην προαναφερομένη θέση.

16. Την αριθμ. Εσωτ. 681/Β΄/21-07-2017 εισήγηση της Προϊσταμένης του Τμήματος Β΄ της Περιφερειακής Διεύθυνσης Δημόσιας Περιουσίας Πελοποννήσου, Δυτικής Ελλάδας και Ιονίου για να εισαχθεί στην αρμόδια επιτροπή του άρθρου 3 του ν. 2971/2001.

17. Την από 25-07-2017 έκθεση της Επιτροπής κα-

θορισμού αιγιαλού και παραλίας του άρθρου 3 του ν. 2971/2001 για τον καθορισμό των ορίων αιγιαλού, παραλίας στην θέση «ΓΟΥΒΙΕΛΟΙ» Ν. Καλάμου Δ.Ε. ΚΑΛΑΜΟΥ Δ. Λευκάδας Ν. Λευκάδας.

18. Το έγχρωμο απόσπασμα ορθοφωτοχάρτη σε κλίμακα 1:500,απο την ψηφιακή βάση δεδομένων του ΨΥΔΗΠΕΕΚ.

19. Το αριθμ.18024/Φ241/01-11-2017 έγγραφο της Περιφερειακής Διεύθυνσης Δημόσιας Περιουσίας Πελοποννήσου, Δυτικής Ελλάδας και Ιονίου - Αυτοτελές Γραφείο Λευκάδας προς την Αποκεντρωμένη Διοίκηση Πελοποννήσου, Δυτικής Ελλάδας και Ιονίου - Διεύθυνση Οικονομικού - τμήμα Δημόσιας Περιουσίας για την έκδοση της σχετικής απόφασης.

20. Δεν προκαλείται δαπάνη σε βάρος του κρατικού προϋπολογισμού με την παρούσα απόφαση.

21. Όλα τα στοιχεία του φακέλου, αποφασίζουμε:

Επικυρώνουμε την από 25-07-2017 έκθεση της Επιτροπής του άρθρου 3 του ν. 2971/2001 για τον καθορισμό των ορίων αιγιαλού και παραλίας στην θέση «ΓΟΥΒΙΕΛΟΙ» Ν. Καλάμου Δ.Ε. ΚΑΛΑΜΟΥ Δ. Λευκάδας Ν. Λευκάδας καθώς και τον έγχρωμο απόσπασμα ορθοφωτοχάρτη,κλίμακας 1:500 από την ψηφιακή βάση δεδομένων του ΨΥΔΗΠΕΕΚ υπογεγραμμένου κατά πλειοψηφία ως εξής:

1. Την οριογραμμή του αιγιαλού με κόκκινη συνεχή πολυγωνική γραμμή,με κορυφές Α1, Α2, ... έως Α63, οι οποίες εξαρτώνται απευθείας από το κρατικό τριγωνομετρικό δίκτυο με συντεταγμένες ΕΓΣΑ 87.

2. Την οριογραμμή της παραλίας με κίτρινη συνεχή πολυγωνική γραμμή,με κορυφές Π1, Π2, ... έως Π56, οι οποίες εξαρτώνται απευθείας από το κρατικό τριγωνομετρικό δίκτυο με συντεταγμένες ΕΓΣΑ 87.

Η ζώνη παραλίας έχει πλάτος 10 μέτρων.

3. Δεν υφίσταται παλαιός αιγιαλός.

Οι ανωτέρω κορυφές οριογραμμών αιγιαλού και παραλίας του καθορισμού αποτυπώνονται στο απόσπασμα ορθοφωτοχάρτη Ε.Κ.Χ.Α.Ε σε κλίμακα 1:500 το οποίο συνοδεύει την παρούσα έκθεση.

Η απόφαση αυτή, με την έκθεση της Επιτροπής καθορισμού ορίων αιγιαλού - παραλίας και τον απόσπασμα ορθοφωτοχάρτη, να δημοσιευθούν στην Εφημερίδα της Κυβερνήσεως.

Πάτρα, 28 Νοεμβρίου 2017

Ο Συντονιστής Αποκεντρωμένης Διοίκησης

ΝΙΚΟΛΑΟΣ ΠΑΠΑΘΕΟΔΩΡΟΥ

ΕΚΘΕΣΗ
Επιτροπής καθορισμού των ορίων αιγιαλού και παραλίας του άρθρου 3 του ν. 2971/2001
Για τον καθορισμό των ορίων αιγιαλού - παραλίας στη θέση «ΓΟΥΒΙΕΛΟΙ» Ν. Καλάμου, Δ.Ε. Καλάμου, Δήμου Λευκάδας, Ν. Λευκάδας

Ενδιαφερόμενος: Άγγελος Ζέρβας Τοπογράφος Μηχανικός για λογαριασμό της Κουλουμπή Σταθούλας.

Στη Λευκάδα σήμερα την 25-07-2017 οι υπογεγραμμένοι:

1. Τζωρτζοπούλου Μαρία, Τεχνικός ΤΕ/Α΄, Προϊστάμενη του Β΄ Τμήματος (αιγιαλού) της Π.Δ.Δ.Π.Π.Δ.Ρ.&, ως πρόεδρος, η οποία αναπληρώνει λόγω κωλύματος τον Προϊστάμενο της Περιφερειακής Διεύθυνσης Δημόσιας Περιουσίας Πελοποννήσου, Δυτικής Ελλάδας και Ιονίου,

2. Σταματέλος Θεοδόσιος, Πολιτικός Μηχανικός ΠΕ, υπάλληλος του Αυτοτελούς Τμήματος Λευκάδας, ως μέλος.

3. Κυριάκος Προκοπίου, Προϊστάμενος Διεύθυνσης Πολεοδομίας και Περιβάλλοντος Δήμου Λευκάδας, ως μέλος.

4. Προκοπίου Δημήτριος, Υπολιμενάρχης Λευκάδας, ως μέλος.

5. Κώτσης Ευάγγελος, Πολιτικός Μηχανικός ΠΕ/Α, ως αναπληρωτής του νόμιμου αναπληρωιή Προϊοιαμένου του Τμήμαιος Διεύθυνσης Περιβάλλοντος και Χωρικού Σχεδιασμού Ιονίου, ως μέλος, ο οποίος αν και προσκλήθηκε εγκαίρως με την αριθμ. 18/21-07-2017 πρόσκληση του προέδρου της εν λόγω επιτροπής αιγιαλού - παραλίας, δεν προσήλθε (απών), που αποτελούμε την επιτροπή καθορισμού των ορίων αιγιαλού και παραλίας δυνάμει του άρθρου 3 του ν. 2971/2001, όπως τροποποιήθηκε, αντικαταστάθηκε και ισχύει μέχρι σήμερα. Η σύνθεσή της καθορίστηκε με την αριθμ. 140252/9880/23-10-2015 (ΑΔΑ:ΩΚΟ1ΟΡ1Φ ΞΜ4), τροποποιήθηκε με τις αριθμ. 83619/5857/30-6-2016 (ΑΔΑ:ΩΠ ΠΟΡ1Φ ΩΙ8) και 213161/14.11.2016 (ΑΔΑ:6ΧΩ0ΟΡ1Φ-ΖΧΡ) αποφάσεις της με Ε.Γ.Γ. Αναπληρώτριας Γεν. Διευθύντριας Εσωτερικής Λειτουργίας της Αποκεντρωμένης Διοίκησης Πελοποννήσου, Δυτικής Ελλάδας και Ιονίου, και συνεδριάσαμε στο Αυτοτελές Γραφείο Δημόσιας Περιουσίας Ν. Λευκάδας στις 25-07-2017.

Η Επιτροπή είχε απαρτία και συνεδρίασε προκειμένου να συζητηθεί ο διοικητικός καθορισμός των οριογραμμών αιγιαλού - παραλίας και παλαιού αιγιαλού στη θέση «ΓΟΥΒΙΕΛΟΙ» Ν. Καλάμου, Δ.Ε. Καλάμου, Δήμου Λευκάδας, Ν. Λευκάδας.

Αφού λάβαμε υπόψη

1) Την αριθμ. 1081/30-07-2015 αίτηση του Αγγέλου Ζέρβα, Τοπογράφου Μηχανικού για λογαριασμό της Κουλουμπή Σταθούλας, με το από Ιούνιο 2015 τοπογραφικό διάγραμμα σε κλίμακα 1:500, με την οποία ζητά τον καθορισμό αιγιαλού - παραλίας στη θέση «ΓΟΥΒΙΕΛΟΙ» Ν. Καλάμου, Δ.Ε. Καλάμου, Δήμου Λευκάδας, Ν. Λευκάδας.

2) Τις λοιπές διατάξεις του ν. 2971/2001 περί αιγιαλού και παραλίας όπως τροποποιήθηκε, αντικαταστάθηκε και ισχύει μέχρι σήμερα.

3) Την αριθμ. ΕΣΩΤ. 681/Β΄/21-7-2017, εισήγηση για τον καθορισμό αιγιαλού - παραλίας και παλαιού αιγιαλού της Περιφερειακής Διεύθυνσης Δημόσιας Περιουσίας Πελοποννήσου, Δυτικής Ελλάδας και Ιονίου.

4) Το αριθμ. 3718/15-02-2016 έγγραφο της Κτηματικής Υπηρεσίας Λευκάδας προς το ΓΕΕΘΑ.

5) Το αριθμ. Φ.119.1/44/323562/Σ.2009/21-04-2016 έγγραφο του ΓΕΕΘΑ.

6) Τα στοιχεία καθορισμού αιγιαλού και παραλίας που προβλέπονται από το έρθρο 9 του ν. 2971/2001 και ειδικότερα:

α) Για τη γεωμορφολογία του εδάφους:

α1) Η μορφολογία της ακτής συνιστάται κυρίως από βραχώδη πρανή με απότομες κλίσεις και ύφη στέψης που κυμαίνονται από 5 έως 50 μέτρα, ενώ τμήμα της, μήκους 160 m είναι αμμοχαλικώδεις.

α2) Της ακτής συνέχονται εκτάσεις ημιορεινές με έδαφος γαιώδες και ημιβραχώδες εκτός σχεδίου.

α3) Το φυσικό όριο της βλάστησης συνίσταται από θαμνώδη φυσική βλάστηση (πουρνάρια, σχίνα και ελαιώνες).

β) Στην περιοχή δεν εντοπίστηκαν παράκτιοι φυσικοί πόροι.

γ) Η περιοχή επηρεάζεται από ΝΑ και ΒΑ ανέμους άνω των 6bf, έχει μέτριο ανάπτυγμα πελάγους που συμβάλλει στη δημιουργία κύματος από 0,5μ έως 1 μ.

δ) Η μορφολογία του πυθμένα είναι αμμώδης, φυκώδης με ήπια κλίση και βάθη 1μ - 3μ.

ε) Η μη ύπαρξη νομίμως υφισταμένων τεχνικών έργων.

στ) Η μη ύπαρξη εγκεκριμένων χωροταξικών κατευθύνσεων και χρήσεων γης που επηρεάζουν την παράκτια ζώνη.

ζ) Δεν υφίσταται καταγεγραμμένο δημόσιο κτήμα κάθε κατηγορίας που βρίσκεται σε άμεση γειτνίαση με την παράκτια ζώνη με την επιφύλαξη παντός δικαιώματος του ελληνικού δημοσίου που θα προκύψει στο μέλλον.

η) Η μη ύπαρξη κτηματολογίου.

ι) Η θαλάσσια περιοχή βρίσκεται εντός δικτύου Natura (Εσωτερικό αρχιπέλαγος Ιονίου με κωδικό GR 2220003), αποφασίζουμε:

Διαφοροποιούμε την αριθμ. ΕΣΩΤ. 681/Β΄/21-07-2017 εισήγηση για τον καθορισμό αιγιαλού- παραλίας και παλαιού αιγιαλού της Περιφερειακής Διεύθυνσης Δημόσιας Περιουσίας Πελοποννήσου, Δυτικής Ελλάδας και Ιονίου στην Θέση « ΓΟΥΒΙΕΛΟΙ» Ν. Καλάμου, Δ.Ε. Καλάμου, Δήμου Λευκάδας, Ν. Λευκάδας η οποία επεξεργάστηκε το προς καθορισμό τμήμα επί του έγχρωμου ορθοφωτοχάρτη από την ψηφιακή βάση δεδομένων του Ψ.Υ.ΔΗ. ΠΕ.Ε.Κ. σε κλίμακα 1:500 και μετά από δική μας επιτόπια αυτοψία, καθορίζουμε:

1) Την οριογραμμή αιγιαλού με κόκκινη συνεχή πολυγωνική γραμμή, με κορυφές Α1, Α2, ... έως Α63, οι οποίες εξαρτώνται απ' ευθείας από το κρατικό τριγωνομετρικό δίκτυο με συντεταγμένες ΕΓΣΑ 87, που αναγράφονται στον πίνακα που ακολουθεί.

ΣΥΝΤΕΤΑΓΜΕΝΕΣ ΚΟΡΥΦΩΝ ΟΡΙΟΓΡΑΜΜΗΣ ΑΙΓΙΑΛΟΥ (ΕΓΣΑ '87)		
Α/Α	Χ	Υ
Α1	229742,73	4277702,50
Α2	229743,45	4277706,04
Α3	229740,84	4277711,99
Α4	229739,98	4277717,48
Α5	229740,51	4277721,20
Α6	229739,62	4277724,29
Α7	229741,57	4277729,35
Α8	229747,28	4277731,55
Α9	229782,10	42/7752,40
Α10	229789,30	4277756,48
Α11	229794,11	4277762,77
Α12	229819,30	4277779,29
Α13	229839,10	4277806,34
Α14	229846,76	4277808,95
Α16	229841,95	427/815,06
Α16	229842,11	4277822,15
Α17	229844,97	4277830,05
Α18	229845,13	4277854,41
Λ19	229851,97	4277871,44
Α20	229857,19	4277878,37
Α21	229859,96	4277887,74
Α22	229873,89	4277908,27
Α23	229901,43	4277922,61
Α24	229930.60	4277928,64
Α25	229955,20	4277927,66
Α26	229959,62	4277932,27
Α27	229964,38	4277933,27
Α28	229967,95	4277929,83
Α29	229972,18	4277923,87
Α30	229976,84	4277927,72
Α31	229982,09	42/7931,08
Α32	230008,60	4277932,71
Α33	230026,09	4277921,47
Α34	230032,77	4277920,49
Α35	230046,62	4277910,06
Α36	230051,35	4277910,06
Α37	230058,27	42/7906,40
Α38	230059,33	4277897,68
Α39	230062,92	4277894,09
Α40	230071,80	4277894,99
Α41	230074,98	4277896,29
Α42	230087,20	4277895,64
Α43	230093,94	42/7892,00
Α44	230098,03	4277892,14
Α45	230103,49	4277894,50
Α46	230114,90	4277910,80
Α47	230121,17	4277917,72
Α48	230126,88	4277920,00
Α49	230131,85	42/7925,63
Α50	230140,32	4277931,41
Α51	230147,49	4277939,07
Α52	230152,38	4277948,85
Α53	230157,92	4277954,39
Α54	230161.34	4277955,69
Α55	230165,58	42/7956,34
Α56	2301/8,04	4277969,22
Α57	230184,97	4277969,70
Α58	230194,91	4277975,65
Α59	230197,11	4277980,05
Α60	230201,92	4277984,86
Α61	230205,34	4277990,24
Α62	230207,38	4277996,35
Α63	230208,11	4278001,48

2) την οριογραμμή της παραλίας με κίτρινη συνεχή πολυγωνική γραμμή, με κορυφές Π1, Π2 .....έως Π56, οι οποίες εξαρτώνται απ' ευθείας από το κρατικό τριγωνομετρικό δίκτυο με συντεταγμένες ΕΓΣΑ 87, που αναφέρονται στον πίνακα που ακολουθεί.

ΣΥΝΤΕΤΑΓΜΕΝΕΣ ΚΟΡΥΦΩΝ ΟΡΙΟΓΡΑΜΜΗΣ ΑΙΓΙΑΛΟΥ (ΕΓΣΑ '87)		
Α/Α	Χ	Υ
Π1	229732,71	4277703,33
Π2	229733,02	4277704,93
Π3	229731,16	4277709,16
Π4	229729,87	4277717,41
Π5	229730,31	4277720,49
Π6	229729,08	4277724,75
Π7	229733,83	4277737,09
Π8	229742,88	42/7740,57
Π9	229777,07	4277761,04
Π10	229782,6	4277764,17
Π11	229787,21	4277770,2
Π12	229812,3	4277786,66
Π13	229831,91	4277813,45
Π14	229832,15	42//824,01
Π15	229834,98	4277831,84
Π16	229835,14	4277856,38
Π17	229843,19	4277876,4
Π18	229848,11	4277882,94
Π19	229850,81	4277892,07
Π20	22986/,03	42//915,97
Π21	229898,04	4277932,12
Π22	229929,78	4277938,68
Π23	229951,09	4277937,83
Π24	229954,54	4277941,43
Π25	229967,51	4277944,13
Π26	2299/4,0/	427793/,82
Π27	229978,89	4277940,9
Π28	230011,31	4277942,89
Π29	230029,69	4277931,05
Π 30	230036,75	4277930,01
Π31	230049,96	4277920,06
Π32	230053,83	427/920,06
Π33	230067,57	4277912,8
Π34	230068,55	4277904,71
Π35	230073,27	4277906,4
Π36	230089,98	4277905,51
Π37	230096,1	4277902,2
Π38	230096,92	4277902,56
Π39	230107,07	4277917,05
Π40	230115,31	4277926,15
Π41	230120,96	4277928,4
Π42	230125,18	4277933,19
Π43	230133,77	4277939,05
Π44	230139,2	4277944,84
Π45	230144,16	4277954,77
Π46	230152.36	4277962,98
Π47	230158,78	4277965,41
Π48	230160,74	4277965,71
Π49	230173,02	42/7978,93
Π50	230181,89	4277979,51
Π51	230187,27	4277982,73
Π52	230188,89	4277985,97
Π53	230194,07	4277991,15
Π54	230196,24	4277994,57
Π55	230197,61	4277998,66
Π56	230198,21	4278002,89

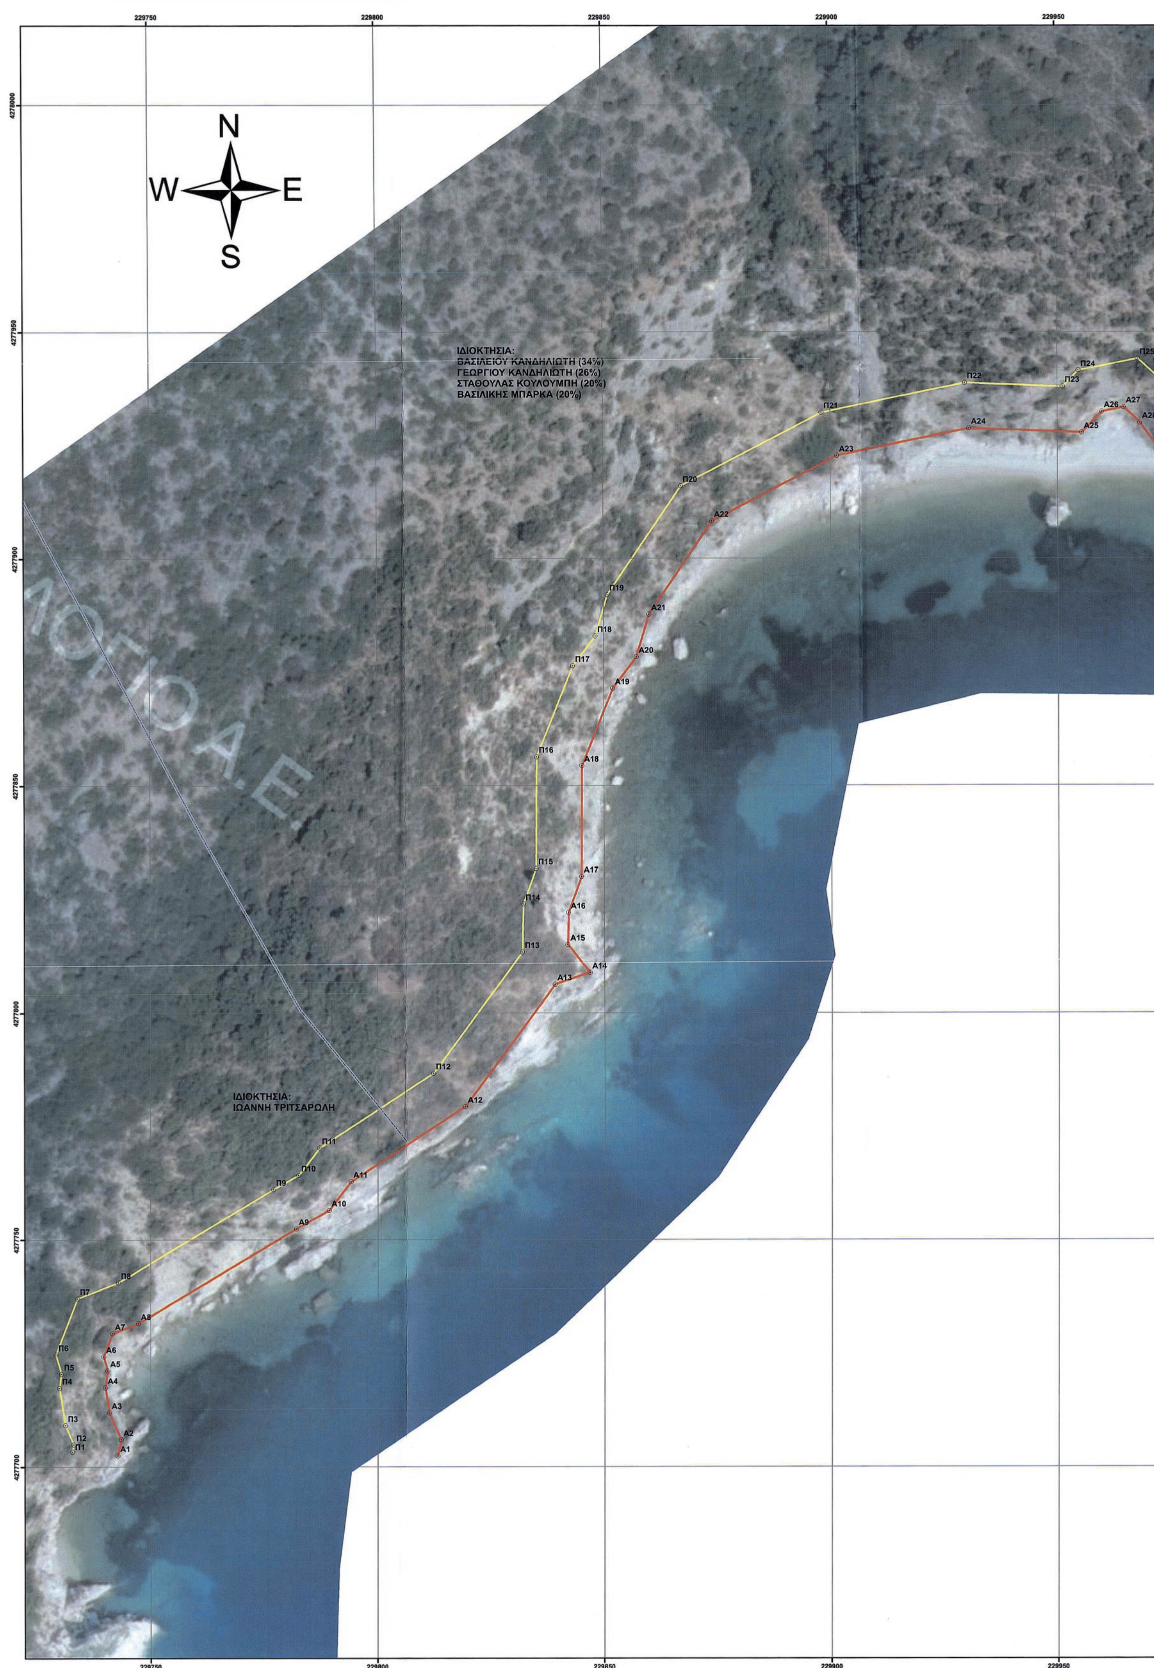
Η ζώνη παραλίας έχει πλάτος 10 μέτρων.

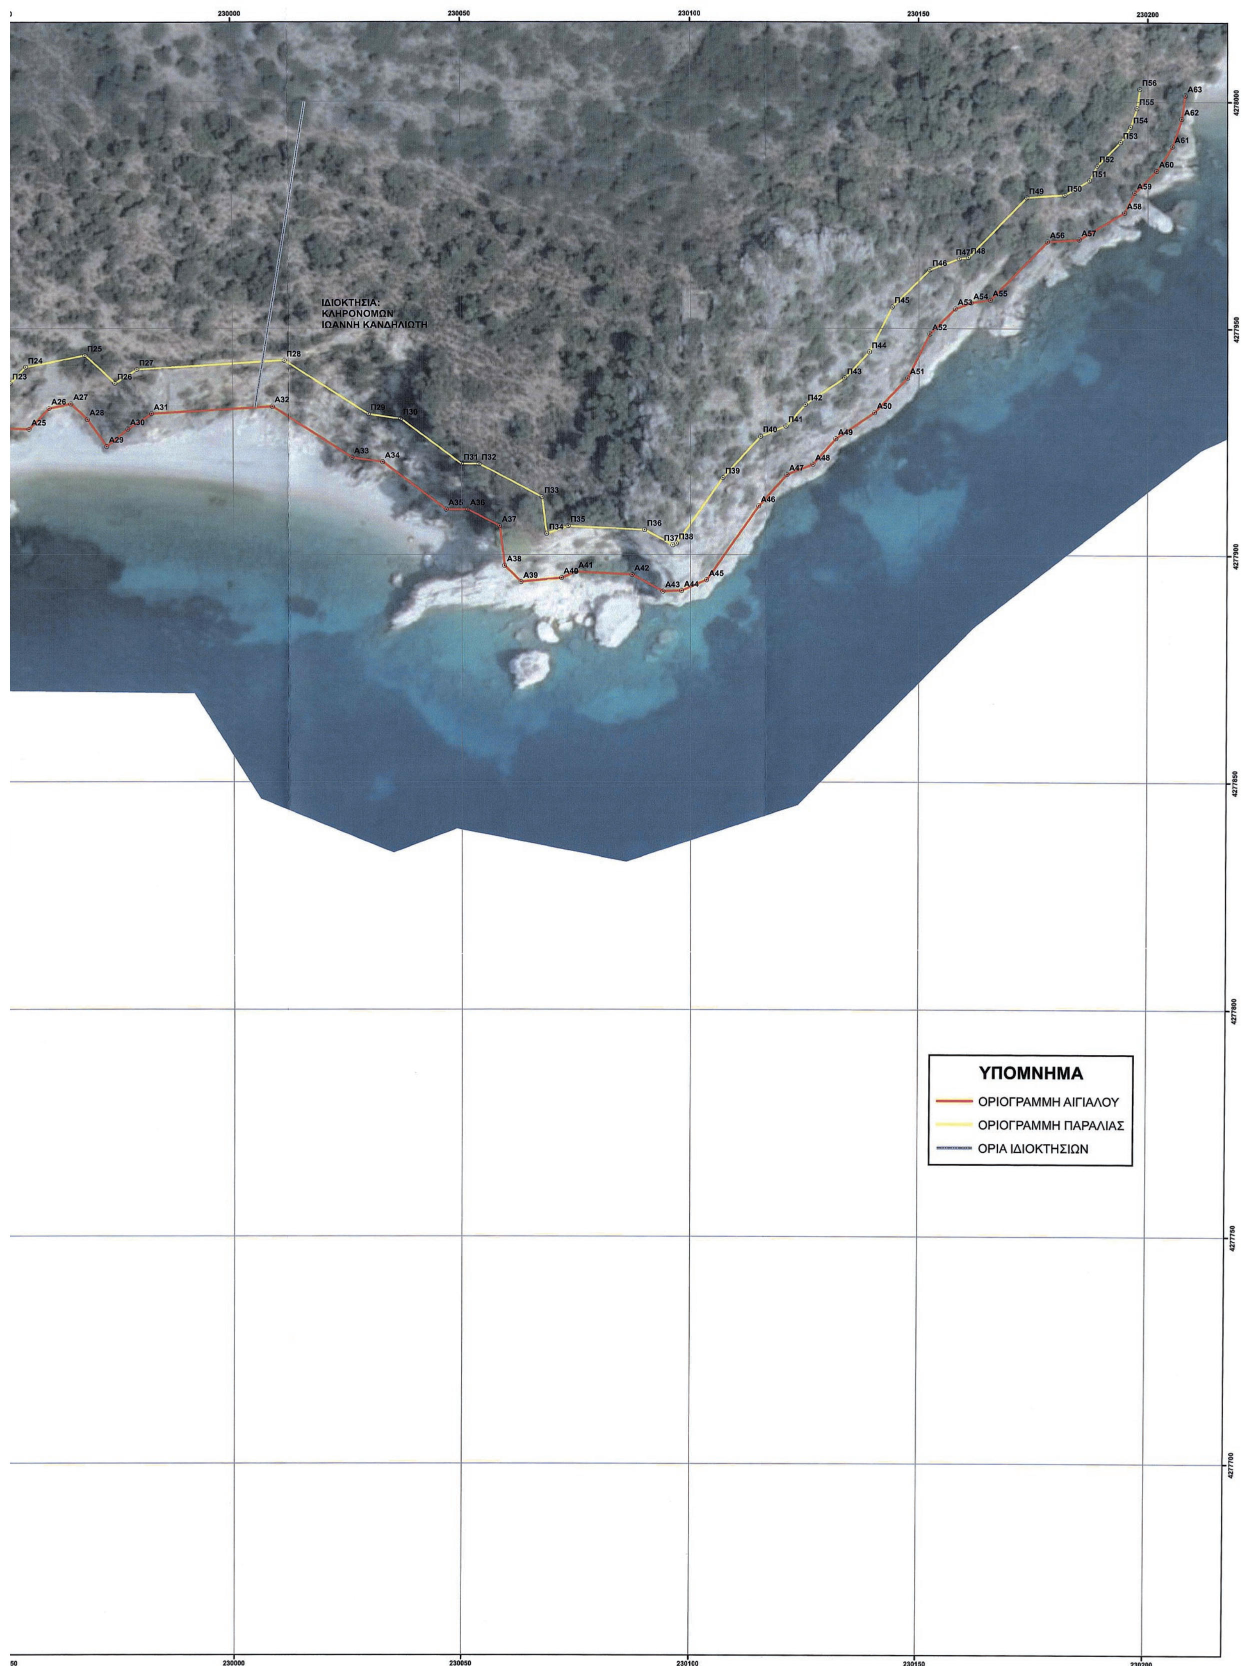
3) Δεν υφίσταται παλαιός αιγιαλός.

Οι ανωτέρω κορυφές οριογραμμών αιγιαλού και παραλίας του καθορισμού αποτυπώνονται στο απόσπασμα ορθοφωτοχάρτη Ε.Κ.Χ.Α.Α.Ε:., σε κλίμακα 1:500, το οποίο συνοδεύει την παρούσα έκθεση και αποτελεί αναπόσπαστο τμήμα της.

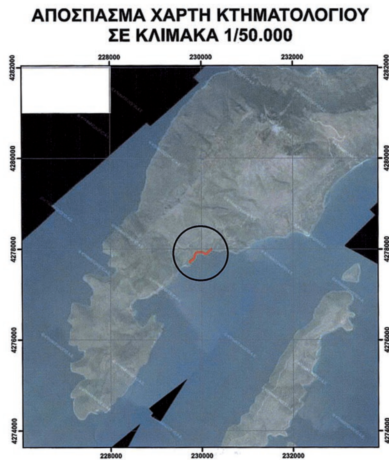
Λευκάδα, 25 Ιουλίου 2017

Η Πρόεδρος	Τα Μέλη
ΤΖΩΡΤΖΟΠΟΥΛΟΥ ΜΑΡΙΑ	1) ΣΤΑΜΑΤΕΛΟΣ ΘΕΟΔΟΣΙΟΣ
	2) ΠΡΟΚΟΠΙΟΥ ΚΥΡΙΑΚΟΣ
	3) ΠΡΟΚΟΠΙΟΥ ΔΗΜΗΤΡΙΟΣ
	4) ΚΩΤΣΗΣ ΕΥΑΓΓΕΛΟΣ


229750
229800
229850
229900
229950
4278000
4277950
4277900
4277850
4277800
4277750
4277700
N
W
E
S
ΙΔΙΟΚΤΗΣΙΑ:
ΒΑΣΙΛΕΙΟΥ ΚΑΝΔΗΛΙΩΤΗ (34%)
ΓΕΩΡΓΙΟΥ ΚΑΝΔΗΛΙΩΤΗ (26%)
ΣΤΑΘΟΥΛΑΣ ΚΟΥΛΟΥΜΠΗ (20%)
ΒΑΣΙΛΙΚΗΣ ΜΠΑΡΚΑ (20%)
ΙΔΙΟΚΤΗΣΙΑ:
ΙΩΑΝΝΗ ΤΡΙΤΣΑΡΩΛΗ
Π1 Π2 Π3 Π4 Π5 Π6 Π7 Π8 Π9 Π10 Π11 Π12 Π13 Π14 Π15 Π16 Π17 Π18 Π19 Π20 Π21 Π22 Π23 Π24 Π25
Α1 Α2 Α3 Α4 Α5 Α6 Α7 Α8 Α9 Α10 Α11 Α12 Α13 Α14 Α15 Α16 Α17 Α18 Α19 Α20 Α21 Α22 Α23 Α24 Α25 Α26 Α27 Α28


ΙΔΙΟΚΤΗΣΙΑ:
ΚΛΗΡΟΝΟΜΩΝ
ΙΩΑΝΝΗ ΚΑΝΔΗΛΙΩΤΗ
ΥΠΟΜΝΗΜΑ
ΟΡΙΟΓΡΑΜΜΗ ΑΙΓΙΑΛΟΥ
ΟΡΙΟΓΡΑΜΜΗ ΠΑΡΑΛΙΑΣ
ΟΡΙΑ ΙΔΙΟΚΤΗΣΙΩΝ

ΑΠΟΣΠΑΣΜΑ ΧΑΡΤΗ ΚΤΗΜΑΤΟΛΟΓΙΟΥ ΣΕ ΚΛΙΜΑΚΑ 1/50.000



ΣΥΝΤΕΤΑΓΜΕΝΕΣ ΚΟΡΥΦΩΝ ΟΡΙΟΓΡΑΜΜΗΣ ΑΙΓΙΑΛΟΥ (ΕΓΣΑ '87)		
Α/Α	X	Y
A1	229742,73	4277702,50
A2	229743,45	4277706,04
A3	229740,84	4277711,99
A4	229739,98	4277717,48
A5	229740,51	4277721,20
A6	229739,62	4277724,29
A7	229741,57	4277729,35
A8	229747,28	4277731,55
A9	229782,10	4277752,40
A10	229789,30	4277756,48
A11	229794,11	4277762,77
A12	229819,30	4277779,29
A13	229839,10	4277806,34
A14	229846,76	4277808,95
A15	229841,95	4277815,06
A16	229842,11	4277822,15
A17	229844,97	4277830,05
A18	229845,13	4277854,41
A19	229851,97	4277871,44
A20	229857,19	4277878,37
A21	229859,96	4277887,74
A22	229873,89	4277908,27
A23	229901,43	4277922,61
A24	229930,60	4277928,64
A25	229955,20	4277927,66
A26	229959,62	4277932,27
A27	229964,38	4277933,27
A28	229967,95	4277929,83
A29	229972,18	4277923,87
A30	229976,84	4277927,72
A31	229982,09	4277931,08
A32	230008,65	4277932,71
A33	230026,09	4277921,47
A34	230032,77	4277920,49
A35	230046,62	4277910,06
A36	230051,35	4277910,06
A37	230058,27	4277906,40
A38	230059,33	4277897,68
A39	230062,92	4277894,09
A40	230071,80	4277894,99
A41	230074,98	4277896,29
A42	230087,20	4277895,64
A43	230093,94	4277892,00
A44	230098,03	4277892,14
A45	230103,49	4277894,50
A46	230114,90	4277910,80
A47	230121,17	4277917,72
A48	230126,88	4277920,00
A49	230131,85	4277925,63
A50	230140,32	4277931,41
A51	230147,49	4277939,07
A52	230152,38	4277948,85
A53	230157,92	4277954,39
A54	230161,34	4277955,69
A55	230165,58	4277956,34
A56	230178,04	4277969,22
A57	230184,97	4277969,70
A58	230194,91	4277975,65
A59	230197,11	4277980,05
A60	230201,92	4277984,86
A61	230205,34	4277990,24
A62	230207,38	4277996,35
A63	230208,11	4278001,48

ΣΥΝΤΕΤΑΓΜΕΝΕΣ ΚΟΡΥΦΩΝ ΟΡΙΟΓΡΑΜΜΗΣ ΑΙΓΙΑΛΟΥ (ΕΓΣΑ '87)		
Α/Α	X	Y
Π1	229732,71	4277703,33
Π2	229733,02	4277704,93
Π3	229731,16	4277709,16
Π4	229729,87	4277717,41
Π5	229730,31	4277720,49
Π6	229729,08	4277724,75
Π7	229733,83	4277737,09
Π8	229742,88	4277740,57
Π9	229777,07	4277761,04
Π10	229782,6	4277764,17
Π11	229787,21	4277770,2
Π12	229812,3	4277786,66
Π13	229831,91	4277813,45
Π14	229832,15	4277824,01
Π15	229834,98	4277831,84
Π16	229835,14	4277856,38
Π17	229843,19	4277876,4
Π18	229848,11	4277882,94
Π19	229850,81	4277892,07
Π20	229867,03	4277915,97
Π21	229898,04	4277932,12
Π22	229929,78	4277938,68
Π23	229951,09	4277937,83
Π24	229954,54	4277941,43
Π25	229967,51	4277944,13
Π26	229974,07	4277937,82
Π27	229978,89	4277940,9
Π28	230011,31	4277942,89
Π29	230029,69	4277931,05
Π30	230036,75	4277930,01
Π31	230049,96	4277920,06
Π32	230053,83	4277920,06
Π33	230067,57	4277912,8
Π34	230068,55	4277904,71
Π35	230073,27	4277906,4
Π36	230089,98	4277905,51
Π37	230096,1	4277902,2
Π38	230096,92	4277902,56
Π39	230107,07	4277917,05
Π40	230115,31	4277926,15
Π41	230120,96	4277928,4
Π42	230125,18	4277933,19
Π43	230133,77	4277939,05
Π44	230139,2	4277944,84
Π45	230144,16	4277954,77
Π46	230152,36	4277962,98
Π47	230158,78	4277965,41
Π48	230160,74	4277965,71
Π49	230173,52	4277978,93
Π50	230181,89	4277979,51
Π51	230187,27	4277982,73
Π52	230188,89	4277985,97
Π53	230194,07	4277991,15
Π54	230196,24	4277994,57
Π55	230197,61	4277998,66
Π56	230198,21	4278002,89

Ο ΣΥΝΤΑΚΤΗΣ

ΣΤΑΜΑΤΕΛΟΣ ΘΕΟΔΟΣΙΟΣ
ΠΟΛΙΤΙΚΟΣ ΜΗΧΑΝΙΚΟΣ Π.Ε.

ΕΛΛΗΝΙΚΗ ΔΗΜΟΚΡΑΤΙΑ
ΥΠΟΥΡΓΕΙΟ ΟΙΚΟΝΟΜΙΚΩΝ- ΓΕΝΙΚΗ ΓΡΑΜ. ΔΗΜ ΠΕΡΙΟΥΣΙΑΣ
ΓΕΝ. Δ/ΝΣΗ ΔΗΜ. ΠΕΡΙΟΥΣΙΑΣ & ΚΟΙΝΟΦΕΛΩΝ ΠΕΡΙΟΥΣΙΩΝ
Περιφερειακή Δ/νση Δημ. Περιουσίας Πελοποννήσου, Δυτ. Ελλάδας &Ιονίου
Αυτοτελές Γραφείο Λευκάδας

ΘΕΜΑ ΣΧΕΔΙΟΥ:

ΚΑΘΟΡΙΣΜΟΣ ΟΡΙΟΓΡΑΜΜΗΣ ΑΙΓΙΑΛΟΥ- ΠΑΡΑΛΙΑΣ ΣΤΗΝ ΘΕΣΗ “ΓΟΥΒΙΕΛΟΙ” ΝΗΣΟΥ ΚΑΛΑΜΟΥ, Δ.Ε. ΚΑΛΑΜΟΥ ΤΟΥ ΔΗΜΟΥ ΛΕΥΚΑΔΑΣ, Ν. ΛΕΥΚΑΔΑΣ ΣΕ ΑΠΟΣΠΑΣΜΑ ΟΡΘΟΦΩΤΟΧΑΡΤΗ ΕΚΧΑ Α.Ε

ΚΛΙΜΑΚΑ ΣΧΕΔΙΟΥ: 1/500

ΥΠΟΜΝΗΜΑ ΕΠΙΤΡΟΠΗΣ ΚΑΘΟΡΙΣΜΟΥ ΑΙΓΙΑΛΟΥ

Το παρόν τοπογραφικό διαγραμμα συνοδεύει την από 25/07/2017 έκθεση των ορίων Αιγιαλού και Παραλίας.
Οι κορυφές των οριογραμμών δίνονται στο Ελληνικό Γεωδαιτικό Σύστημα αναφοράς ΕΓΣΑ '87.
Η οριογραμμή της παραλίας καθορίστηκε σε απόσταση 10m από την οριογραμμή του αιγιαλού.
Αποφαίνεται ότι δεν υφίσταται οριογραμμή παλαιού αιγιαλού.

Οριογραμμή Αιγιαλού: Α1,Α2,Α3,...... έως Α63
Οριογραμμή Παραλίας: Π1,Π2,Π3,...... έως Π56

Η πρόεδρος της επιτροπής

....
Τζωρτζοπούλου Μαρία
Τεχνικός Τ.Ε./Α
Προϊστάμενη Τμήματος Β',
η οποία αναπληρώνει τον αναπληρωτή
Προϊστάμενο της Π.Δ.Δ.Π.Π.Ε.&Ι

Τα μέλη της επιτροπής

1. ....
Σταματέλος Θεοδόσιος
Πολιτικός Μηχανικός Π.Ε.
Υπάλληλος του Αυτοτέλους Γραφείου.
Δημ. Περιουσίας Λευκάδας

2. ....
Προκοπίου Κυριάκος
Προϊστάμενος Δ/νσης Πολεοδομίας &
Περιβάλλοντος του Δήμου Λευκάδας

3. ....
Προκοπίου Δημήτριος
Υπολιμενάρχης Λευκάδας

4. ....
Κώτσης Ευάγγελος
Πολιτικός Μηχανικός Π.Ε.
Αναπληρωτής του μόνιμου
αναπληρωτή Προϊσταμένου του
Τμήματος Δ/νσης Περιβάλλοντος &
Χωρικού Σχεδιασμού Ιονίου
(ΑΠΩΝ)



ΕΘΝΙΚΟ ΤΥΠΟΓΡΑΦΕΙΟ

Την ευθύνη για την εκτύπωση, διαχείριση και κυκλοφορία των φύλλων της Εφημερίδας της Κυβερνήσεως, (ΦΕΚ) στην έντυπη και ηλεκτρονική έκδοση, **έχει το Εθνικό Τυπογραφείο** το οποίο αποτελεί δημόσια υπηρεσία η οποία υπάγεται στο Υπουργείο Διοικητικής Ανασυγκρότησης. Το Εθνικό Τυπογραφείο έχει επίσης την ευθύνη για την κάλυψη των εκτυπωτικών αναγκών του Δημοσίου. (ν. 3469/2006, Α΄ 131).

ΥΠΗΡΕΣΙΕΣ ΠΟΥ ΠΑΡΕΧΕΙ ΤΟ ΕΘΝΙΚΟ ΤΥΠΟΓΡΑΦΕΙΟ

1. ΦΥΛΛΟ ΤΗΣ ΕΦΗΜΕΡΙΔΑΣ ΤΗΣ ΚΥΒΕΡΝΗΣΕΩΣ (ΦΕΚ)

Η ηλεκτρονική μορφή των ΦΕΚ διατίθεται δωρεάν από την ιστοσελίδα www.et.gr. Για τα ΦΕΚ που δεν έχουν ψηφιοποιηθεί και καταχωρισθεί στην πιο πάνω ιστοσελίδα δίνεται η δυνατότητα δωρεάν αποστολής με ηλεκτρονικό ταχυδρομείο, μετά από αίτηση που υποβάλλεται ηλεκτρονικά με τη συμπλήρωση ειδικής φόρμας.

Η έντυπη μορφή των ΦΕΚ διατίθεται για μεμονωμένα φύλλα με το ανάλογο κόστος από το τμήμα Πωλήσεων απευθείας ή με ταχυδρομική αποστολή μέσω αίτησης παραγγελίας στα ΚΕΠ, ενώ για ετήσια συνδρομή από το τμήμα Συνδρομητών. Το κόστος για ασπρόμαυρο ΦΕΚ από 1 έως 16 σελίδες είναι 1€, προσαυξανόμενο κατά 0,20€ για κάθε επιπλέον οκτασέλιδο ή μέρος αυτού. Το κόστος για έγχρωμο ΦΕΚ είναι 1,50€ από 1 έως 16 σελίδες, προσαυξανόμενο κατά 0,30€ για κάθε επιπλέον οκτασέλιδο ή μέρος αυτού.

Τρόπος αποστολής κειμένων προς δημοσίευση

- Τα κείμενα για δημοσίευση στο ΦΕΚ, από όλες τις δημόσιες υπηρεσίες και τους φορείς του δημόσιου τομέα, **αποστέλλονται στην διεύθυνση webmaster.et@et.gr** με χρήση προηγμένης ψηφιακής υπογραφής και χρονοσήμανσης.
- Οι περιλήψεις Διακηρύξεων Δημοσίων Συμβάσεων, αποστέλλονται στην ηλεκτρονική διεύθυνση dds@et.gr με τη χρήση **απλού** ηλεκτρονικού ταχυδρομείου.
- Κατ’ εξαίρεση, πολίτες οι οποίοι δεν έχουν αποκτήσει προηγμένη ηλεκτρονική υπογραφή, μπορούν να αποστέλλουν ταχυδρομικά ή να καταθέτουν με εκπρόσωπό τους κείμενα προς δημοσίευση αποτυπωμένα σε χαρτί, στο Τμήμα Παραλαβής Δημοσιευτέας Ύλης.

Πληροφορίες σχετικά με την αποστολή/κατάθεση εγγράφων προς δημοσίευση, την πώληση των τευχών και τους ισχύοντες τιμοκαταλόγους για όλες τις υπηρεσίες θα βρείτε στην ιστοσελίδα μας και στη διαδρομή Εξυπηρέτηση κοινού - τμήμα πωλήσεων ή συνδρομητών. Επίσης στην ιστοσελίδα μπορείτε να αναζητήσετε πληροφορίες σχετικά με την πορεία δημοσίευσης των εγγράφων, εφόσον γνωρίζετε τον Κωδικό Αριθμό Δημοσιεύματος (ΚΑΔ). Τον ΚΑΔ εκδίδει το Εθνικό Τυπογραφείο για όλα τα κείμενα που πληρούν τις προϋποθέσεις δημοσίευσης.

2. ΚΑΛΥΨΗ ΕΚΤΥΠΩΤΙΚΩΝ ΑΝΑΓΚΩΝ του Δημοσίου και των φορέων του

Το Εθνικό Τυπογραφείο μετά από αίτημα φορέα του Δημοσίου αναλαμβάνει να σχεδιάσει και να εκτυπώσει κάρτες, βιβλία, αφίσες, μπλοκ, μηχανογραφικά έντυπα, φακέλους, φακέλους αλληλογραφίας, κ.ά. Επίσης σχεδιάζει και κατασκευάζει σφραγίδες.

ΕΠΙΚΟΙΝΩΝΙΑ ΜΕ ΤΟ ΕΘΝΙΚΟ ΤΥΠΟΓΡΑΦΕΙΟ

Ταχυδρομική Διεύθυνση: Καποδιστρίου 34, τ.κ. 10432, Αθήνα

ΤΗΛΕΦΩΝΙΚΟ ΚΕΝΤΡΟ: 210 5279000 - fax: 210 5279054

ΤΜΗΜΑΤΑ ΕΞΥΠΗΡΕΤΗΣΗΣ ΚΟΙΝΟΥ
Πωλήσεων: (Ισόγειο, τηλ. 210 5279178 - 180)
Συνδρομητών: (Ημιόροφος, τηλ. 210 5279136)
Πληροφοριών: (Ισόγειο, Γρ. 3 και τηλεφ. κέντρο 210 5279000)
Παραλαβής Δημ. Ύλης: (Ισόγειο, τηλ. 210 5279167, 210 5279139)

Ωράριο για το κοινό: Δευτέρα ως Παρασκευή: 8:00 - 13:30

Ιστοσελίδα: **www.et.gr**

Πληροφορίες σχετικά με την λειτουργία της ιστοσελίδας: **helpdesk.et@et.gr**

Αποστολή ψηφιακά υπογεγραμμένων εγγράφων προς δημοσίευση στο ΦΕΚ: **webmaster.et@et.gr**

Πληροφορίες για γενικό πρωτόκολλο και αλληλογραφία: **grammateia@et.gr**

